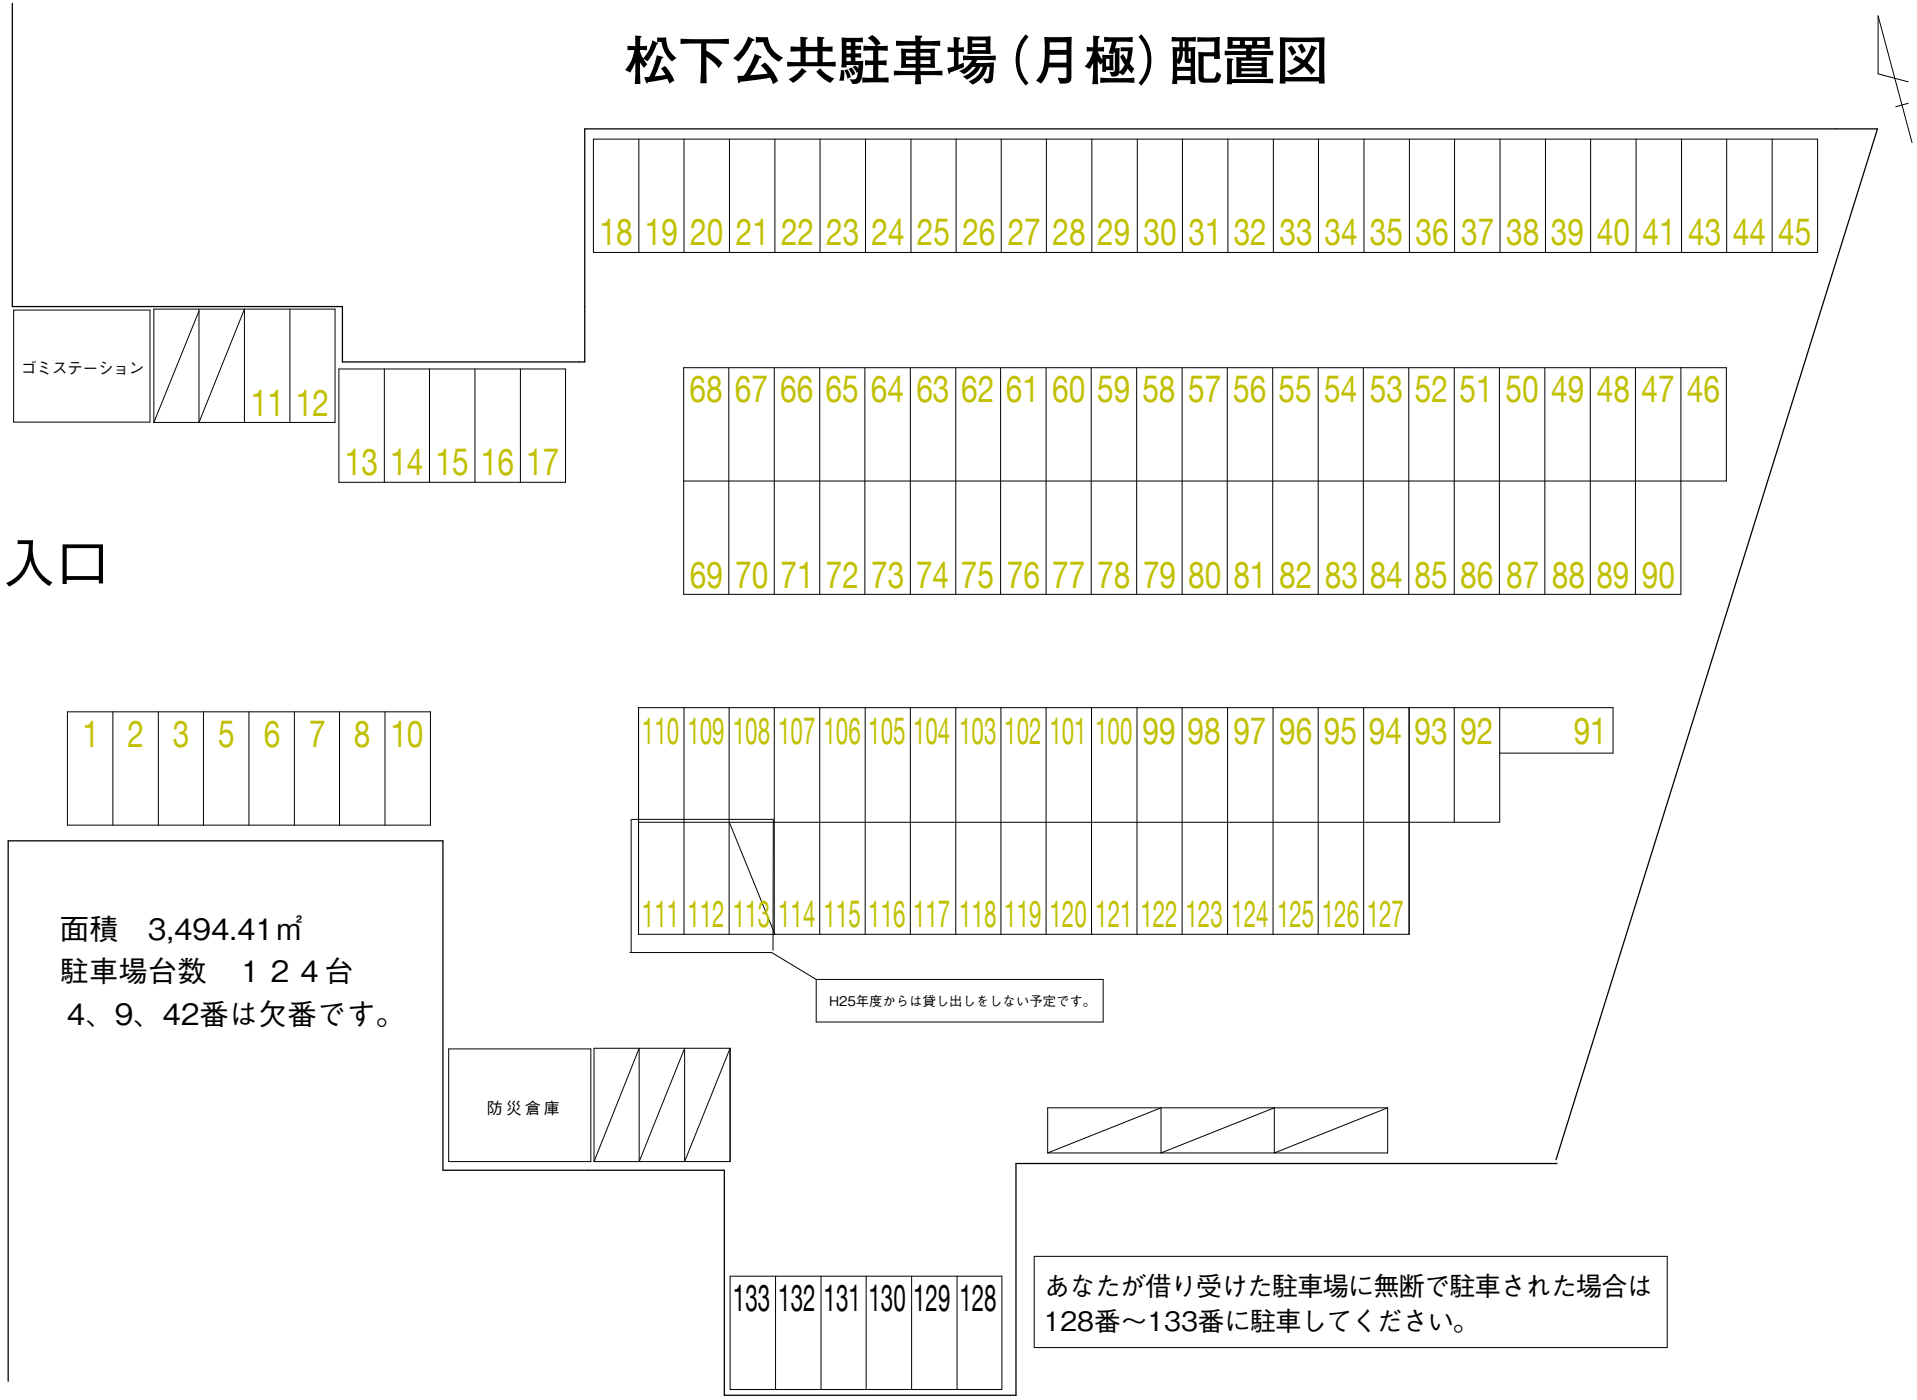松下公共駐車場（月極）配置図